

Souhlasíme se zvláštním užíváním silnice, přechodnou úpravou provozu, uzavírkou, vedením objíždné trasy a umístěním PDZ na silnicích v naší správě v okrese Jihlava v uvedeném termínu a rozsahu dle předloženého návrhu DIO, který je nedílnou součástí žádosti. V případě nepříznivých klimatických podmínek (v zimním období do 31.3.2024) požadujeme možnost průjezdu techniky zimní údržby stavbou k zajištění zimní údržby dalších úseků na okruhu.
za Krajskou správu a údržbu silnic Vysočiny, p.o.
V Jihlavě dne 22. 2. 2024
Radek Matějčiek



Digitálně podepsal Matějčiek
Radek
Datum: 2024.02.22 06:47:48
+01'00'

- LEGENDA:**
- TRVALÉ SVISLÉ DOPRAVNÍ ZNAČENÍ
 - PŘECHODNÉ SVISLÉ DOPRAVNÍ ZNAČENÍ
 - TRVALÉ SVISLÉ DOPRAVNÍ ZNAČENÍ DOČASNĚ ZNEPLATNĚNÉ
 - úsek prací
 - úsek objíždné trasy
 - úsek objíždné trasy VL0D

POZNÁMKA:
- Umístění přechodného dopravního značení dle TP č.66 (Zásady pro označování pracovních míst na pozemních komunikacích)
- Stávající dopravní značení v rozporu s přechodnou úpravou provozu bude zneplatněno škrtnutím nebo zakryto.

VYPRACOVAL	Kašpar Vojtěch	
TERMÍN	od 1.4. až 31.8.2024	
KRAJ: Vysočina	OKRES: Jihlava	KÚ: Urbanov
STAVBA:	Průtah obcí Urbanov Situace uzavírky silnice II/403	
NÁZEV VÝKRESU:	SITUACE PŘECHODNÉHO DOPRAVNÍHO ZNAČENÍ	
DATUM	1/2024	
FORMÁT	A4	
Značky Vysočina s.r.o. Bezděkov 12, 589 01 Třebíč IČ: 015 26 588 DIČ: 015 26 588		

C.3 KOORDINAČNÍ SITUAČNÍ VÝKRES
M 1:500

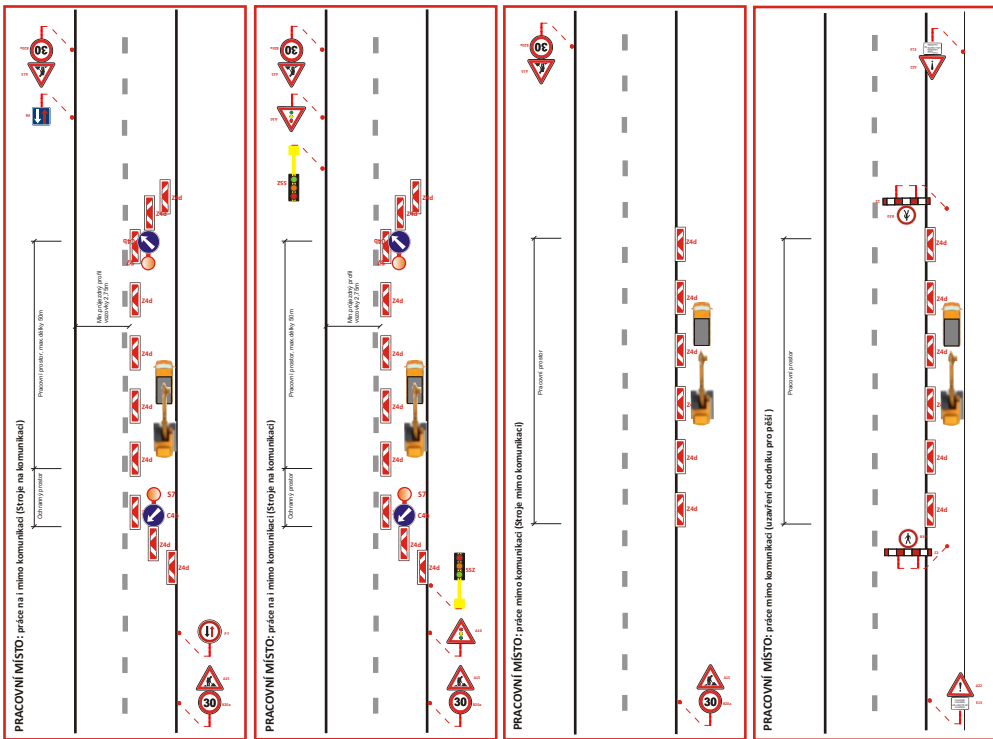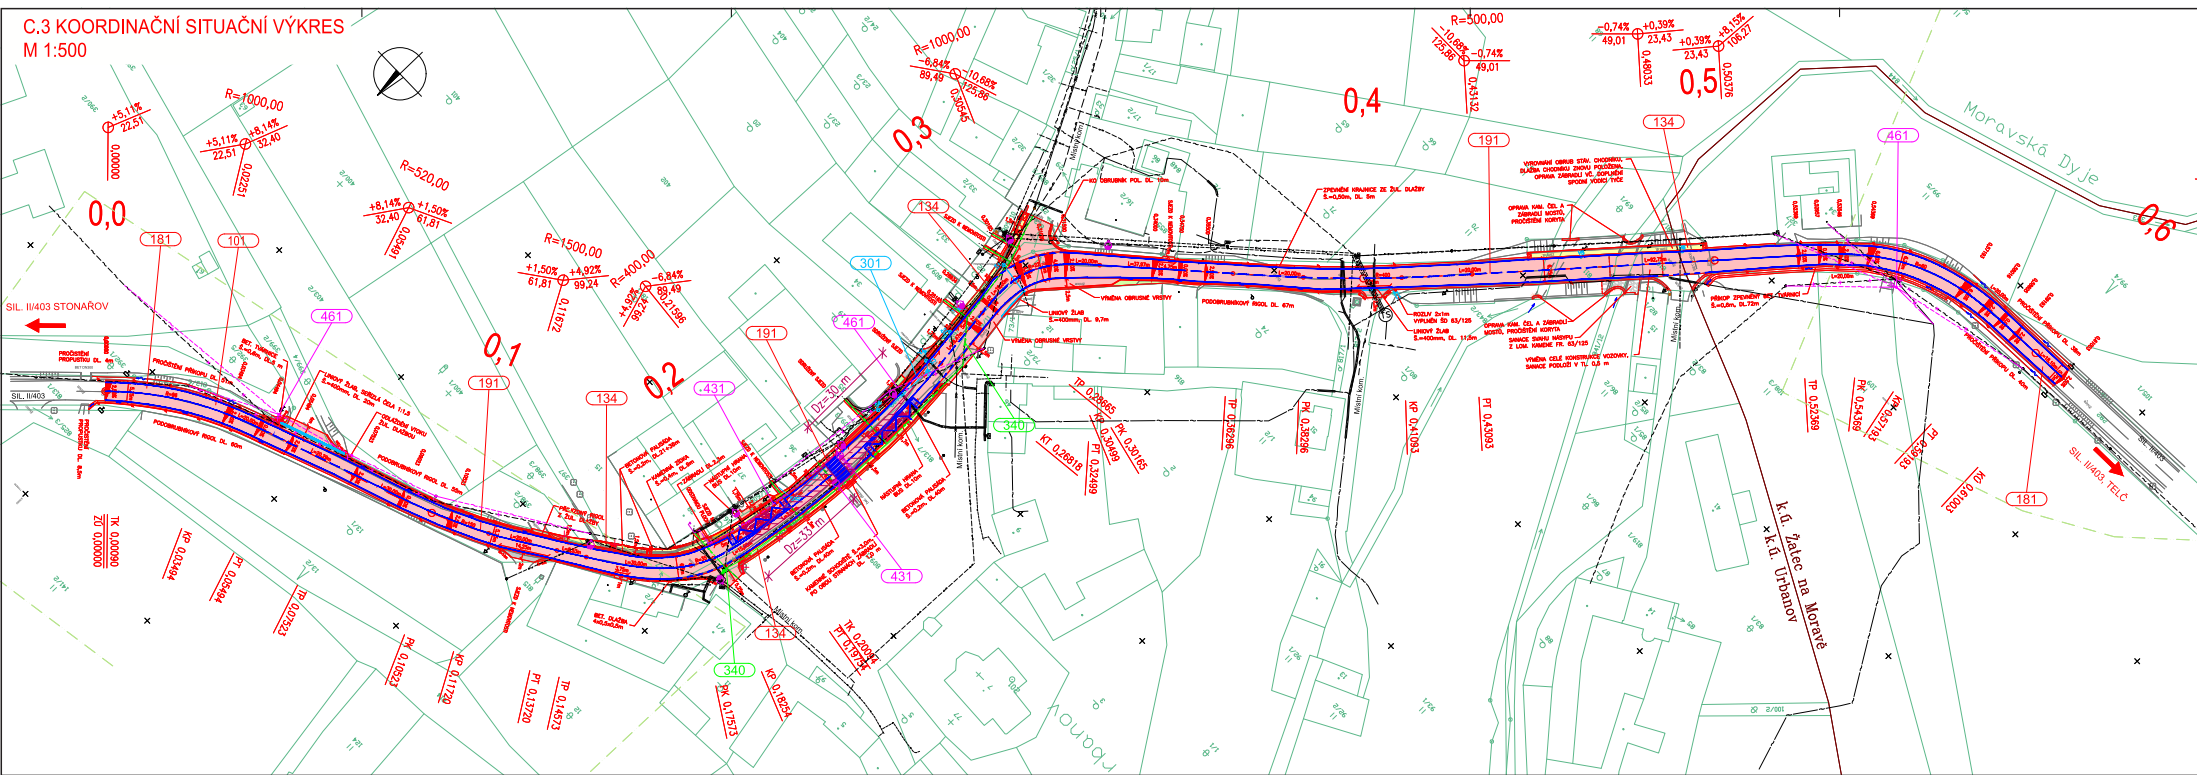

- LEGENDA:**
- TRVALÉ SVISLÉ DOPRAVNÍ ZNAČENÍ
 - PŘECHODNÉ SVISLÉ DOPRAVNÍ ZNAČENÍ
 - TRVALÉ SVISLÉ DOPRAVNÍ ZNAČENÍ DOČASNĚ ZNEPLATNĚNÉ
 - úsek prací

Souhlasíme se zvláštním užíváním silnice, přechodnou úpravou provozu, uzavírkou, vedením objízdné trasy a umístěním PDZ na silnicích v naší správě v okrese Jihlava v uvedeném termínu a rozsahu dle předloženého návrhu DIO, který je nedílnou součástí žádosti. V případě nepříznivých klimatických podmínek (v zimním období do 31.3.2024) požadujeme možnost průjezdu techniky zimní údržby stavbou k zajištění zimní údržby dalších úseků na okruhu.
za Krajskou správu a údržbu silnic Vysočiny, p.o.
V Jihlavě dne 22. 2. 2024
Radek Matějčiek

POZNÁMKA:
- Umístění přechodného dopravního značení dle TP č.66 (Zásady pro označování pracovních míst na pozemních komunikacích)
- Stávající dopravní značení v rozporu s přechodnou úpravou provozu bude zneplatněno škrtnutím nebo zakryto.

VYPRACOVAL	Kašpar Vojtěch		
TERMÍN	od 11.3. až 31.10.2024		
KRAJ: Vysočina	OKRES: Jihlava	KÚ: Urbanov	
STAVBA:	Průtah obcí Urbanov Situace posuvného pracovního místa silnice II/403 Přípravné a dokončovací práce.		
NÁZEV VÝKRESU:	SITUACE PŘECHODNÉHO DOPRAVNÍHO ZNAČENÍ		
DATUM	2/2024		
FORMÁT	A4		
Značky Vysočina s.r.o. Bezdkov 12, 589 01 Třebíč IČ: 015 26 588 DIČ: 015 26 588			